

Coll 3


183/2003

COMPLETA

Piano di casa

ESTRATTO MAPPALE

SCALA 1 : 1000

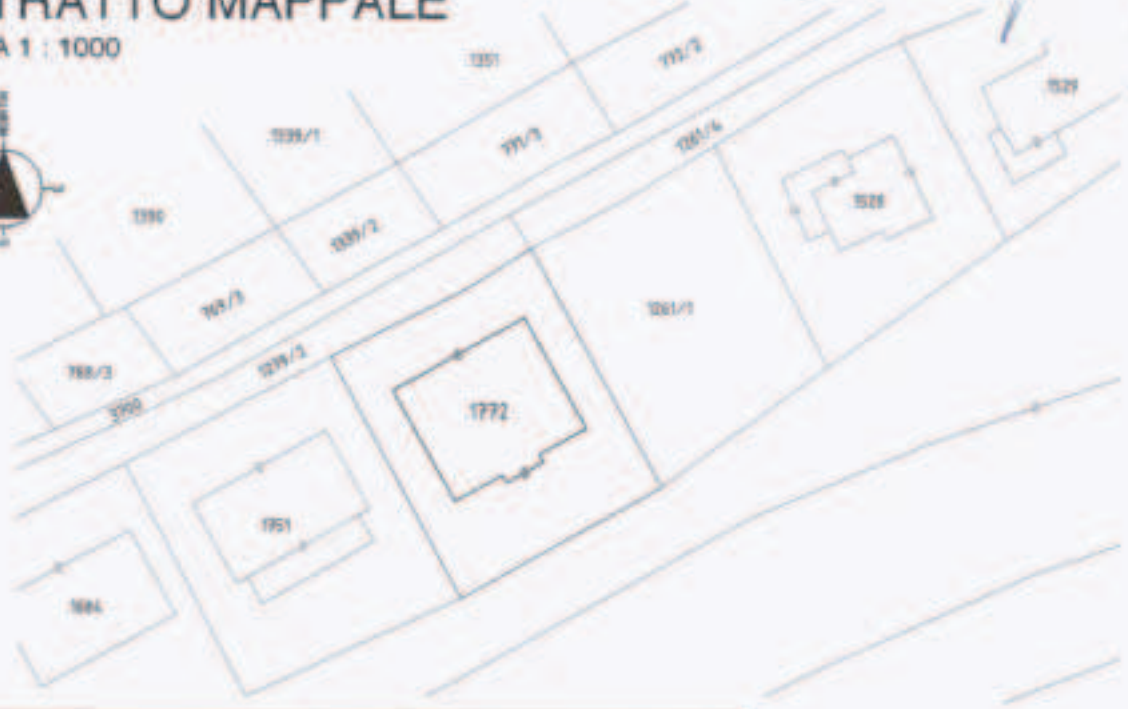

ESTRATTO DI MAPPA CONFORME ALLE RISULTANZE DELLA MAPPA DI CONSERVAZIONE ALLA DATA 25 LUGLIO 2003

PIANO DI CASA MATERIALMENTE DIVISO

OGGETTO:

**DIVISIONE MATERIALE DEL FABBRICATO
IN P.ED 72, C.C. AVIO
SITO A SABBIONARA,**

COMMITTENTE:

Impresa Edile

S.N.C.

COMUNE:

AVIO

PROVINCIA:

TRENTO

SCALA:

1 : 200

DATA:

SETTEMBRE 2003

SI ATTESTA CONFORME AL VERO
ART.74 R.D. DI DATA 28 MARZO 1929 N.499

IL TECNICO:

PIANO SOTTOSTRADA PRIMO

SCALA 1:200



PIANO TERRA

SCALA 1:200



p.t. 001/1

p.t. 001/1